


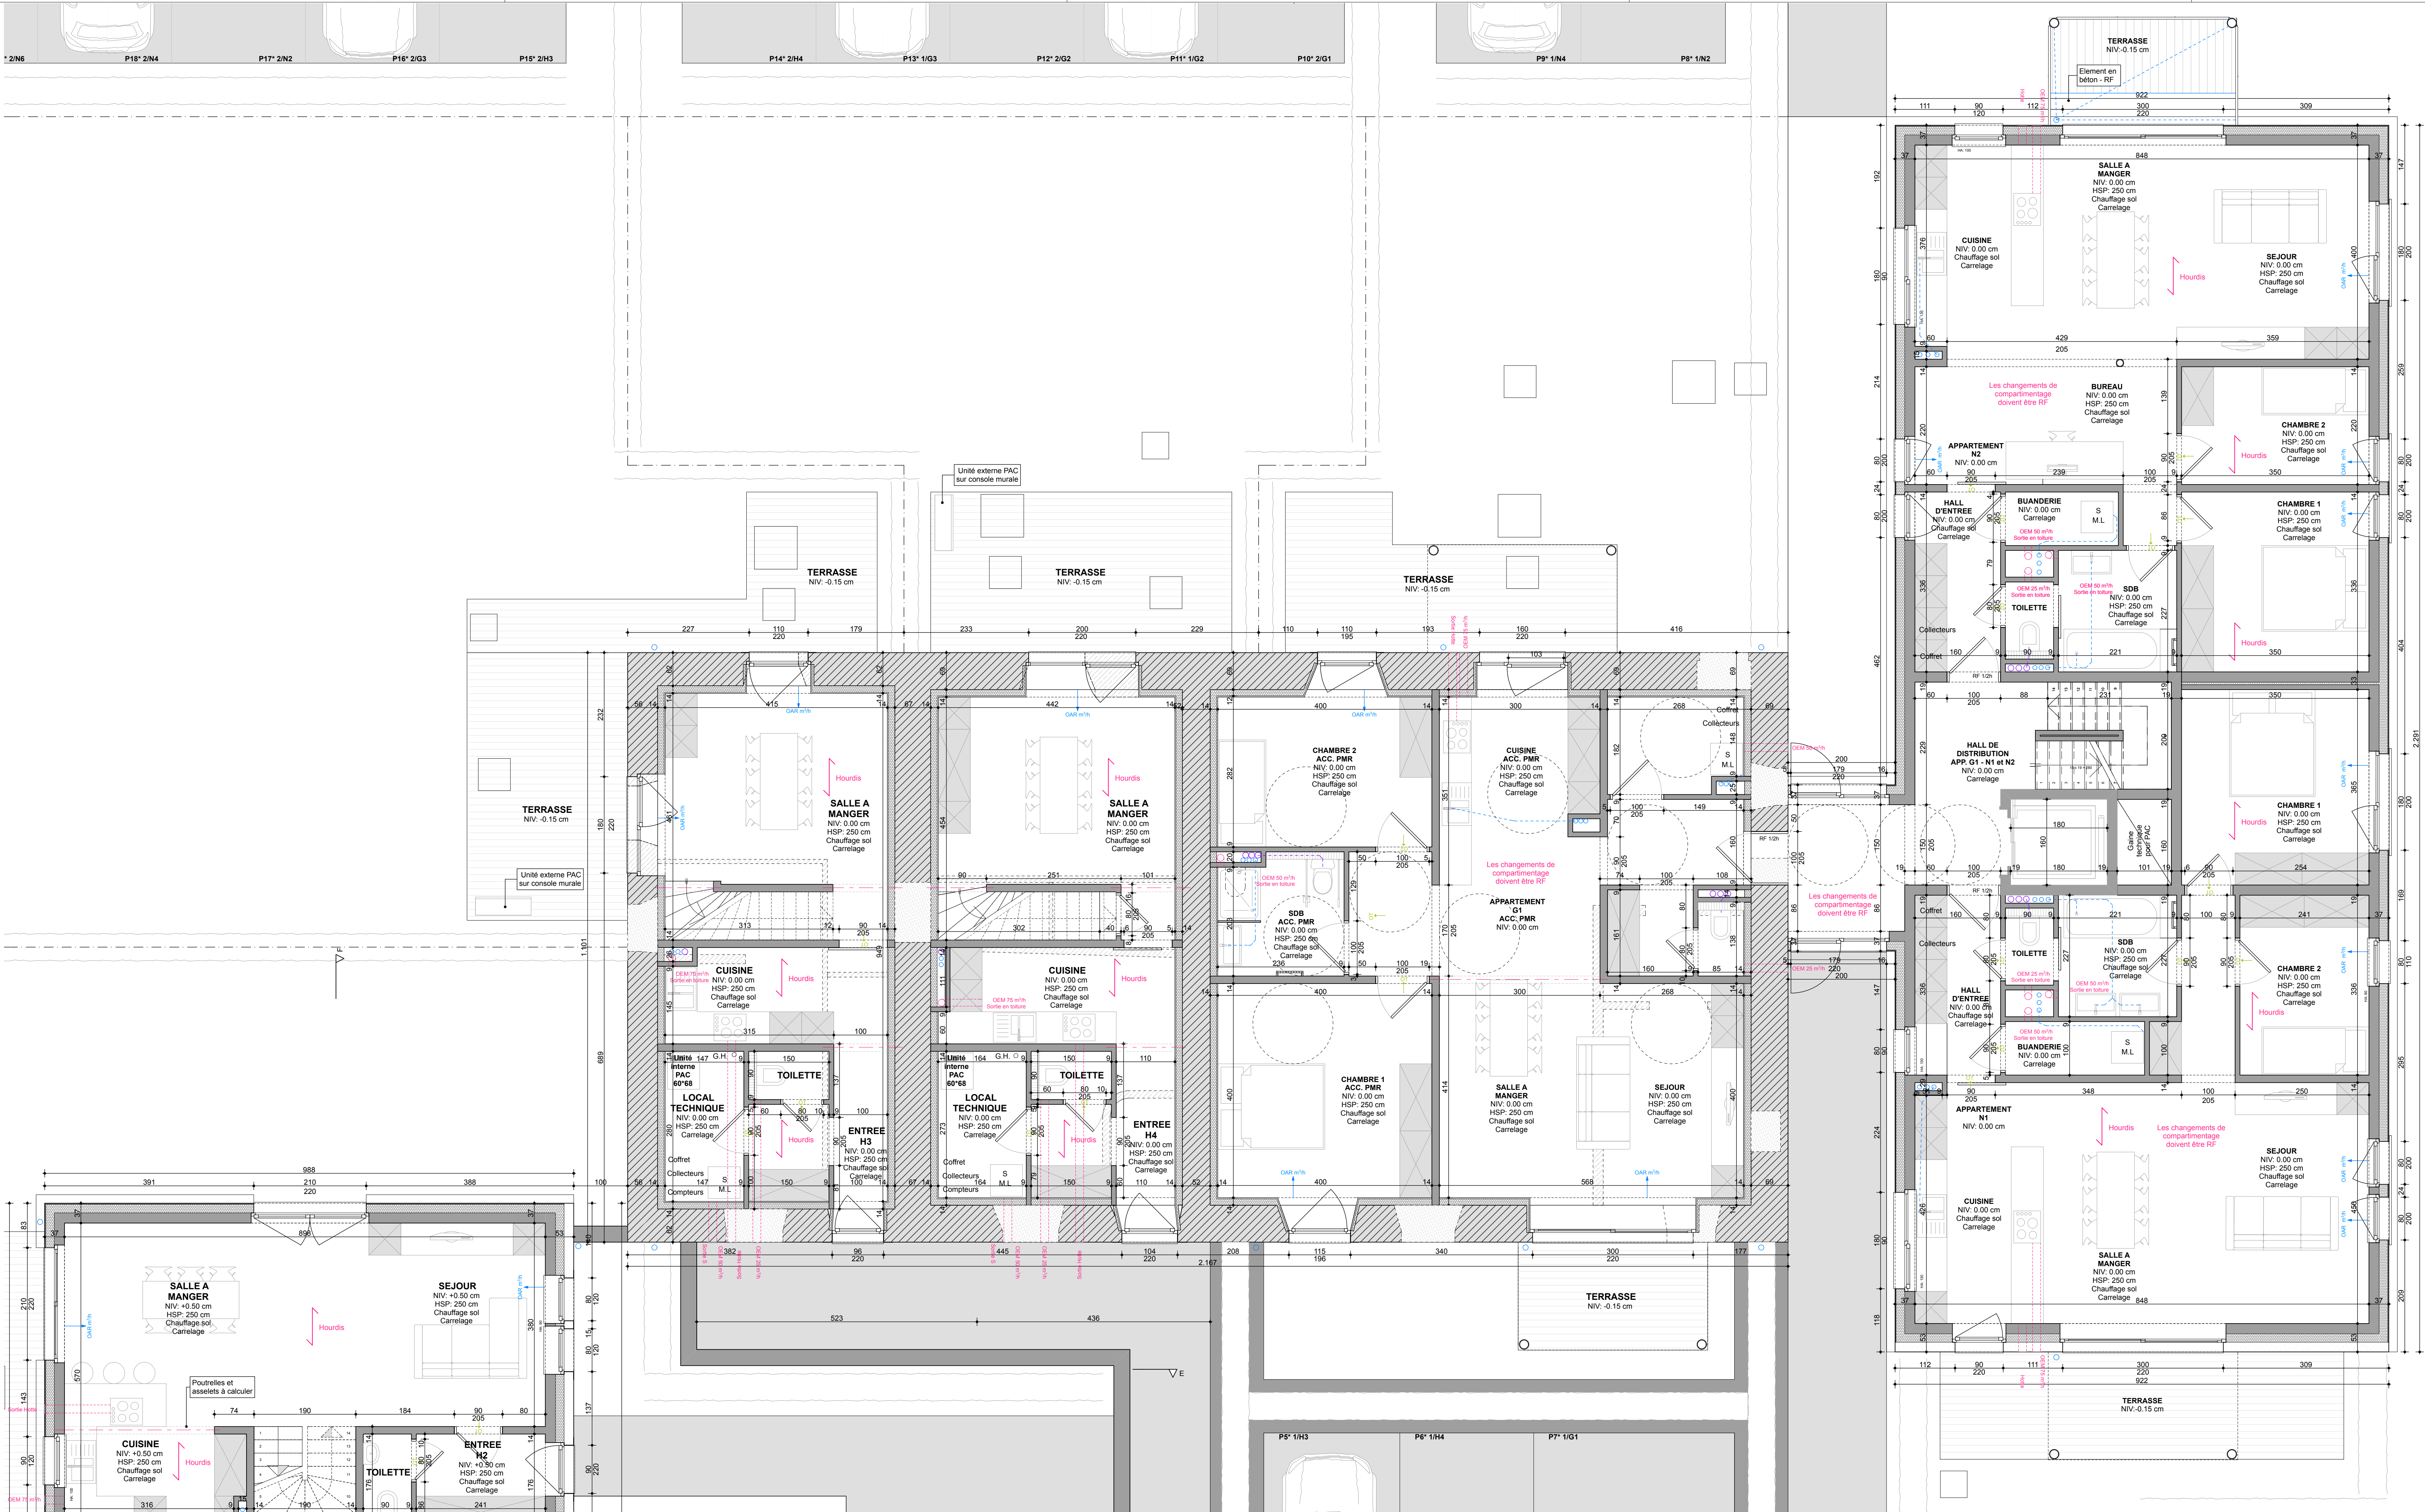

PLAN REZ DE CHAUSSEE 1

LEGENDE

MATERIAUX EN PLAN :

- maçonnerie de blocs
- maçonnerie de parement
- maçonnerie existante
- toiture plate
- béton armé
- isolation thermique

MATERIAUX D'ELEVATION

- vitrage
- ombres portées
- enduit de façade

EGOUTTAGE

- drain
- eaux de pluie
- eaux ménagères et eaux fiscales

BOSCH ASSOCIES

ATELIER D'ARCHITECTURE

JEAN-PIERRE BOSCH
EVELYNE LILET
BRUNO MOSSAY
CAROLINE PAQUAY

Rue de l'Entente n°2
B-4140 SPRIMONT
T 04 380 41 35
F 04 380 41 36
archi@bosch-associés.be

DEMANDEUR

J.M. IMMO S.A.
34, Rue de Weymontmont
B-4140 SPRIMONT
T 0475 41 27 66

ACCORDS

DEMANDEUR, ARCHITECTE,

ADMINISTRATION,

OBJET

Démolition de remises et d'un poutiller.
Transformation de deux maisons et d'une étable en 4 habitations.
Transformation de granges et de remises en 9 appartements.

Rue de Logroul
B-4190 FERRIERES
cadastre Section B n°319E et n°319G

DEMANDE DE PERMIS D'URBANISME

F1 SITUATION + VUE AERIEENNE + IMPLANTATION • 1/200 +
PROFIL AVANT • 1/200 + IMPLANTATION EXISTANTE • 1/500
F2 PLAN DE SOUS-SOL • 1 • 1/50
F3 PLAN DE SOUS-SOL 2 • 1/50
F4 PLAN REZ DE CHAUSSEE 1 • 1/50
F5 PLAN REZ DE CHAUSSEE 2 • 1/50
F6 PLAN 1er ETAGE 1 • 1/50
F7 PLAN 1er ETAGE 2 • 1/50
F8 PLAN 2ème ETAGE • 1/50
F9 COUPES AA et BB • 1/50
F10 COUPES CC et EE • 1/50
F11 COUPES DD et FF • 1/50
F12 FACADES AVANT ENSEMBLE ET MAISONS • 1/50
F13 FACADES ARRIERE ENSEMBLE ET LATÉRALE DROITE • 1/50
F14 FACADE LATÉRALE GAUCHE • 1/50

Le document reste la propriété de l'architecte et ne peut être utilisé sans son accord préalable.
Toutes les dimensions et tous les niveaux sont à vérifier sur place par l'entrepreneur.
Tous les éléments de stabilité sont à être calculer par un bureau d'étude qualifié.
Ces plans sont des plans administratifs et ne sont en aucun cas des plans d'exécution.

DATE 13/06/14 DOSSIER 2014.064 4/14

C

E

PLAN REZ DE CHAUSSEE 2



LEGENDE

MATERIAUX EN PLAN :

- maçonnerie de blocs
- maçonnerie de parement
- maçonnerie existante
- toiture plate
- béton armé
- isolation thermique

MATERIAUX D'ELEVATION

- vitrage
- ombres portées
- enduit de façade

EGOUTTAGE

- drain
- eaux de pluie
- eaux ménagères et eaux fiscales

BOSCH ASSOCIES

ATELIER D'ARCHITECTURE

JEAN-PIERRE BOSCH
EVELYNE LILET
BRUNO MOSSAY
CAROLINE PAGUAY

Rue de l'Entente n°2
B-4140 SPRIMONT
T 04 380 41 35
F 04 380 41 36
archi@bosch-associés.be

DEMANDEUR

J.H.M. IMMO S.A

34, Rue de Waremout
B-4140 SPRIMONT
T 0475 41 27 66

ACCORDS

DEMANDEUR,

ARCHITECTE,

ADMINISTRATION,

OBJET

Démolition de remises et d'un poutiller.
Transformation de deux maisons et d'une étable en 4 habitations.
Transformation de granges et de remises en 9 appartements.
Rue de Logroul
B-4190 FERRIERES
cadastre Section B n°319E et n°319G

DEMANDE DE PERMIS D'URBANISME

- F:1 SITUATION + VUE AERENNE + IMPLANTATION • 1/200 +
- PROFIL AVANT • 1/200 + IMPLANTATION EXISTANTE • 1/500
- F:2 PLAN DE SOUS-SOL • 1 • 1/50
- F:3 PLAN DE SOUS-SOL • 2 • 1/50
- F:4 PLAN REZ DE CHAUSSEE • 1 • 1/50
- F:5 PLAN REZ DE CHAUSSEE • 2 • 1/50
- F:6 PLAN 1er ETAGE • 1 • 1/50
- F:7 PLAN 1er ETAGE • 2 • 1/50
- F:8 PLAN 2ème ETAGE • 1/50
- F:9 COUPES AA et BB • 1/50
- F:10 COUPES CC et EE • 1/50
- F:11 COUPES DD et FF • 1/50
- F:12 FACADES AVANT ENSEMBLE ET MAISONS • 1/50
- F:13 FACADES ARRIERE ENSEMBLE ET LATERALE DROITE • 1/50
- F:14 FACADE LATERALE GAUCHE • 1/50

Ce document reste la propriété de l'architecte et ne peut être utilisé sans son accord préalable.
Toutes les dimensions et tous les niveaux sont à porter sur place sur l'ensemble.
Tous les éléments de stabilité sont à être calculer par un bureau d'étude qualifié.
Ces plans sont des plans administratifs et ne sont en aucun cas des plans d'exécution.

DATE 13/06/14 DOSSIER 2014.064

5/14